



OSIEDLE ZATORZE

722 296 861 ☎ 600 405 698


MIESZKANIE M3
2P+AK
36,96 m²

MIESZKANIE M2
4P+AK
67,79 m²

MIESZKANIE M4
3P+AK
58,52 m²

MIESZKANIE M1
3P+AK
59,23 m²

MIESZKANIE M5
4P+AK
68,51 m²

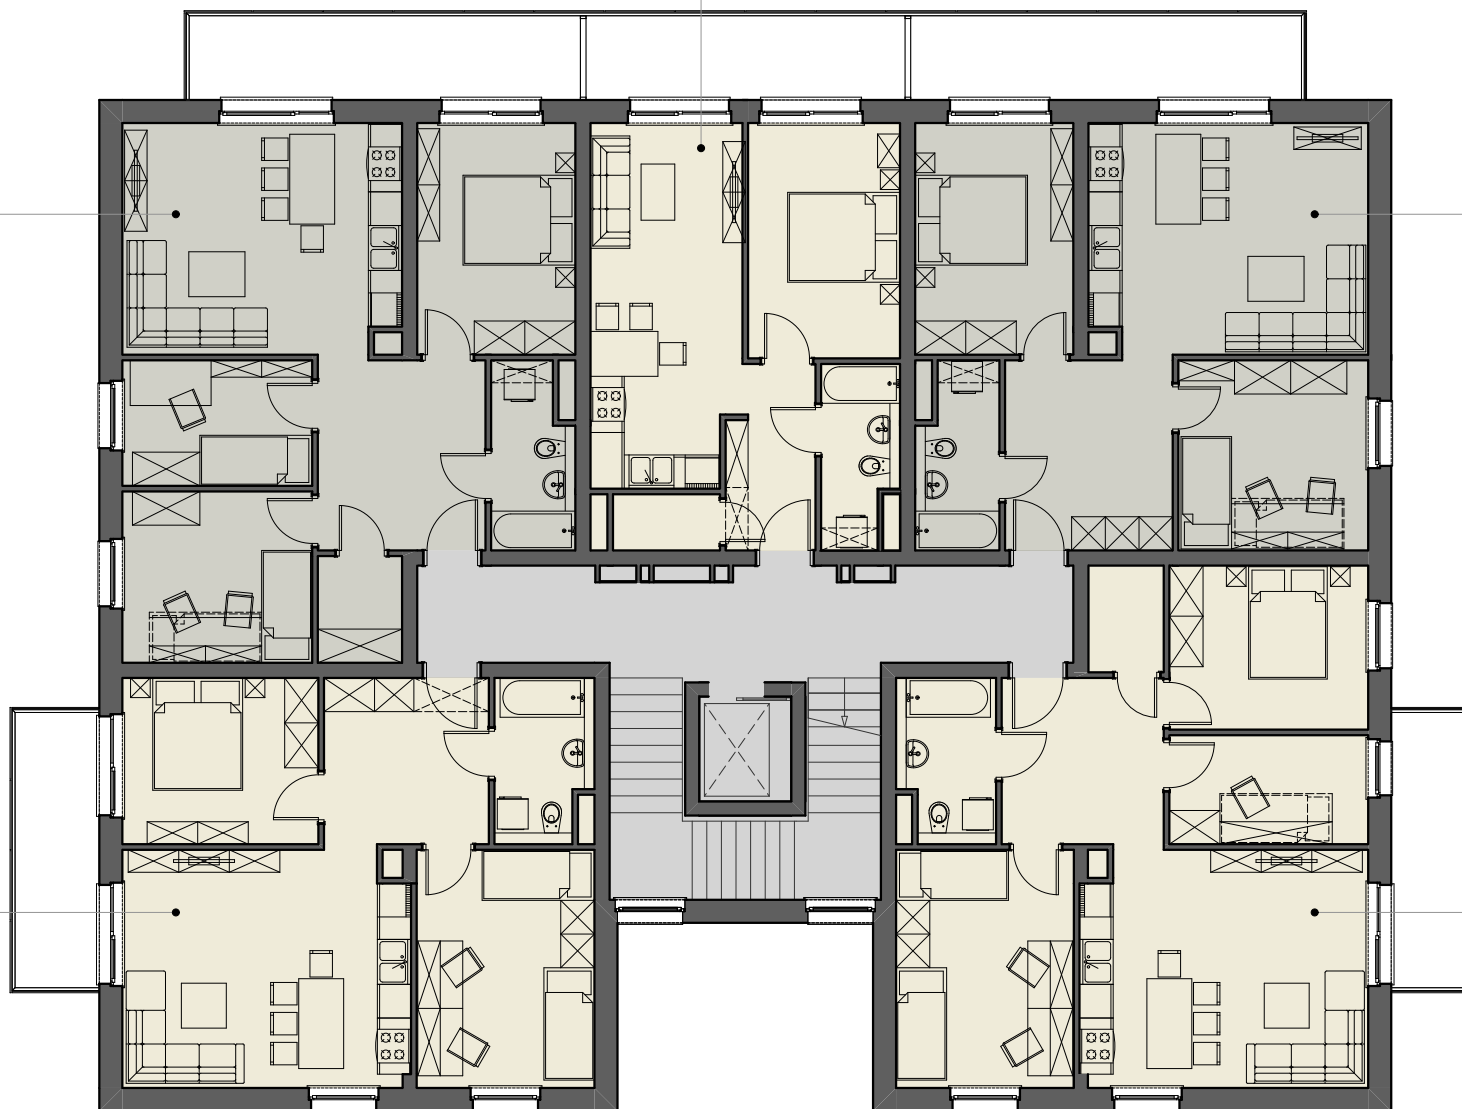

BUDYNEK B2

KONDYGNACJA 2 -PIĘTRO +1