



# OSIEDLE ZATORZE

722 296 861 ☎ 600 405 698


MIESZKANIE M8  
2P+AK  
36,96 m<sup>2</sup>

MIESZKANIE M7  
4P+AK  
67,79 m<sup>2</sup>

MIESZKANIE M9  
3P+AK  
58,52 m<sup>2</sup>

MIESZKANIE M6  
3P+AK  
59,23 m<sup>2</sup>

MIESZKANIE M10  
4P+AK  
68,51 m<sup>2</sup>

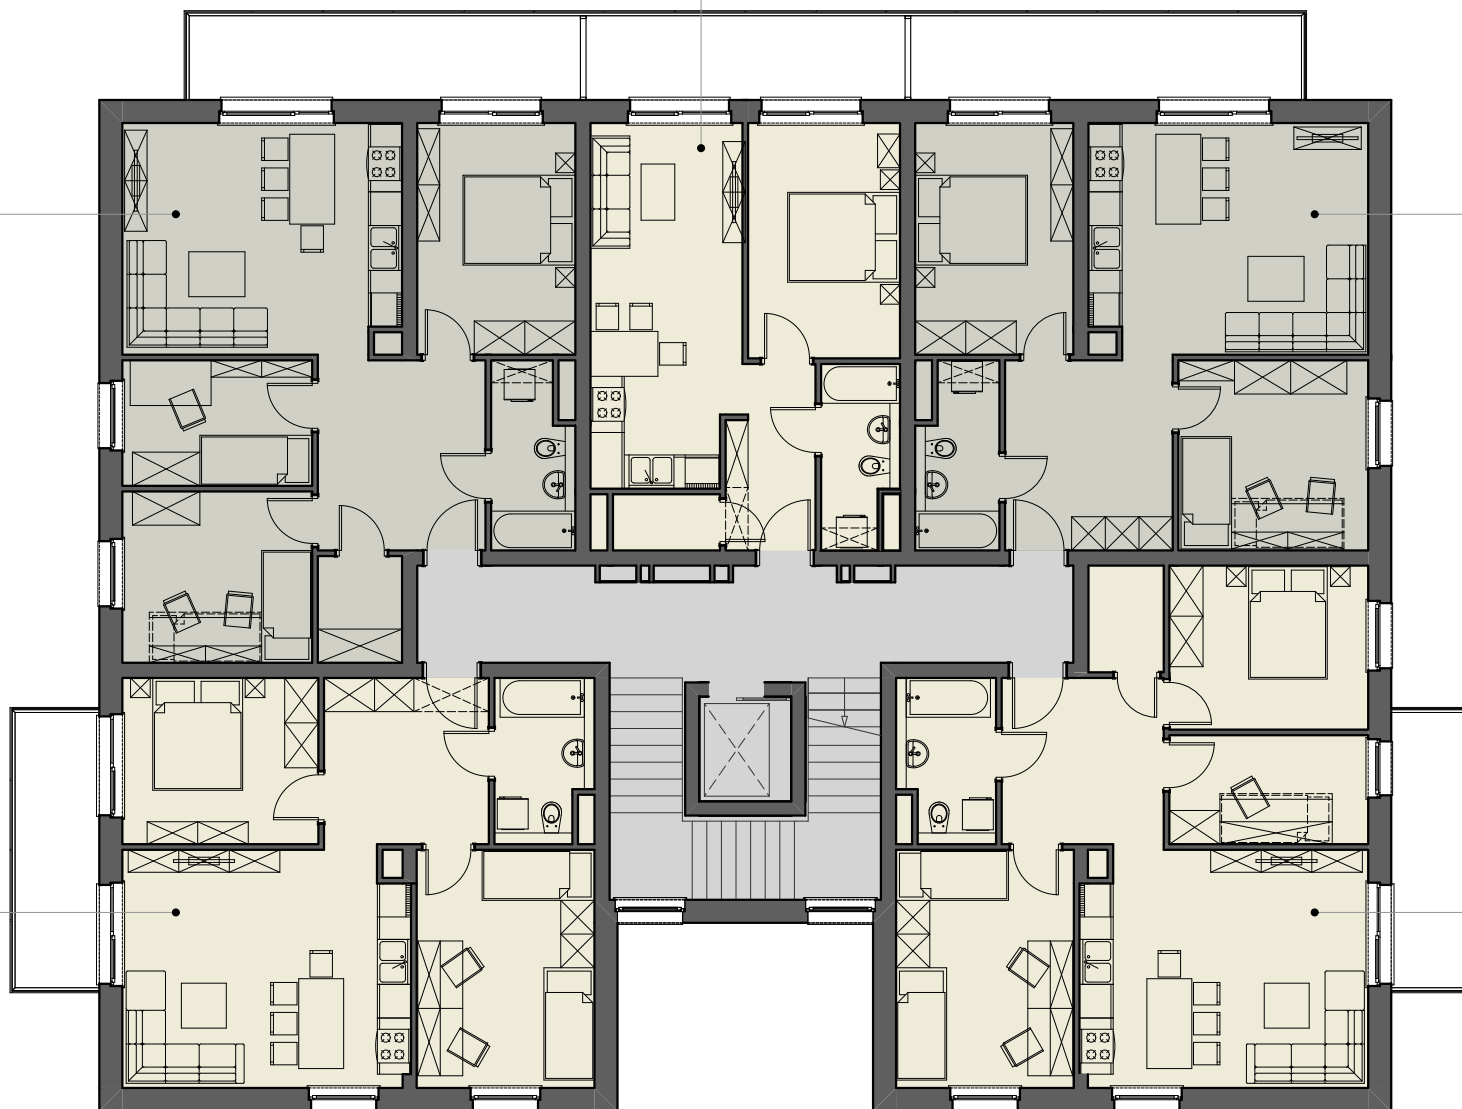

BUDYNEK B2

KONDYGNACJA 3 -PIĘTRO +2