



OSIEDLE ZATORZE

722 296 861 ☎ 600 405 698


MIESZKANIE M18
2P+AK
36,96 m²

MIESZKANIE M17
4P+AK
67,79 m²

MIESZKANIE M19
3P+AK
58,52 m²

MIESZKANIE M16
3P+AK
59,23 m²

MIESZKANIE M20
4P+AK
68,51 m²

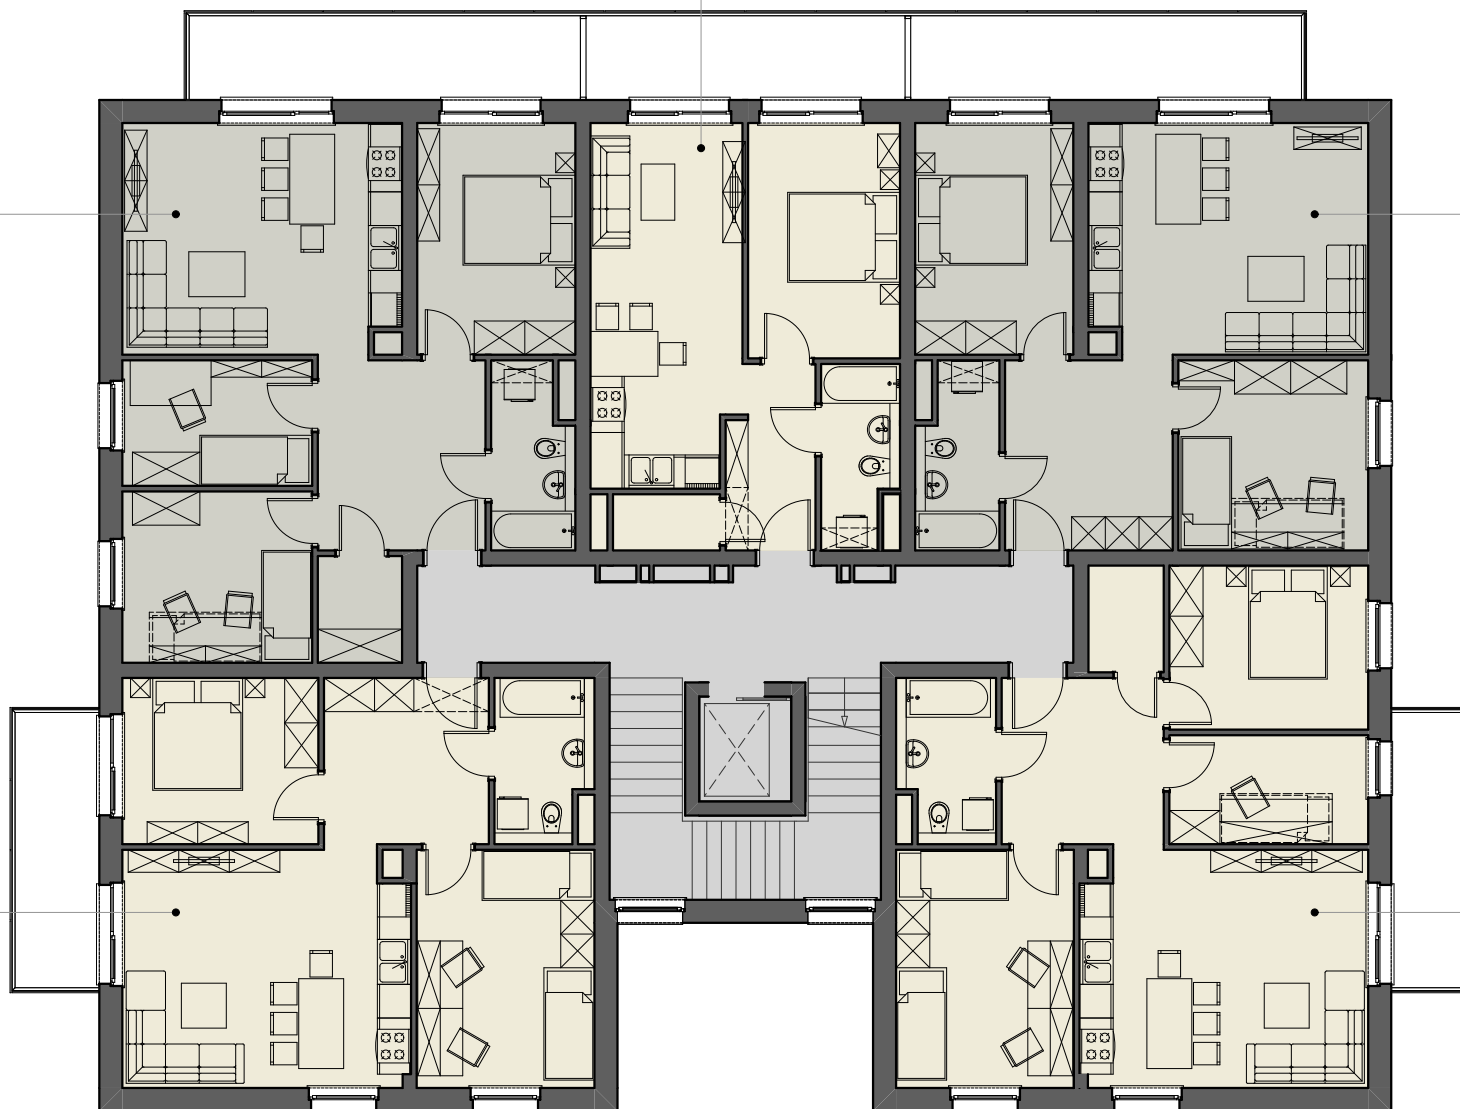

BUDYNEK B2

KONDYGNACJA 5 -PIĘTRO +4