



# OSIEDLE ZATORZE

722 296 861 ☎ 600 405 698


MIESZKANIE M23  
2P+AK  
36,96 m<sup>2</sup>

MIESZKANIE M22  
4P+AK  
67,79 m<sup>2</sup>

MIESZKANIE M24  
3P+AK  
58,52 m<sup>2</sup>

MIESZKANIE M21  
3P+AK  
59,23 m<sup>2</sup>

MIESZKANIE M25  
4P+AK  
68,51 m<sup>2</sup>

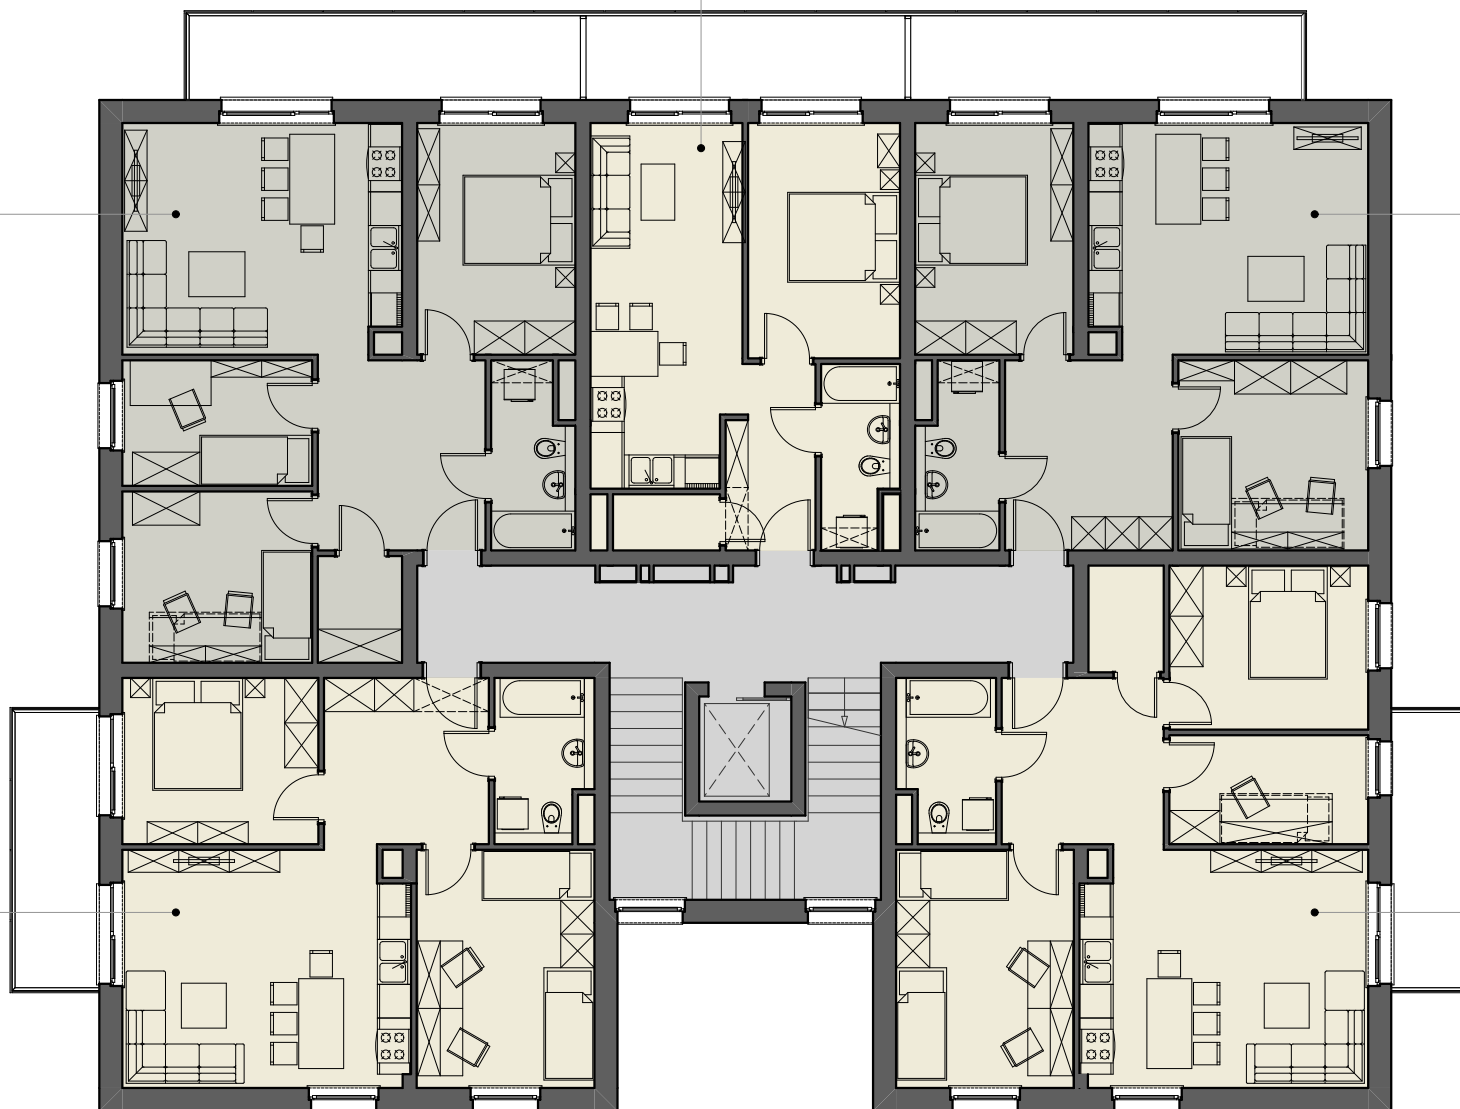

BUDYNEK B2

KONDYGNACJA 6 -PIĘTRO +5