
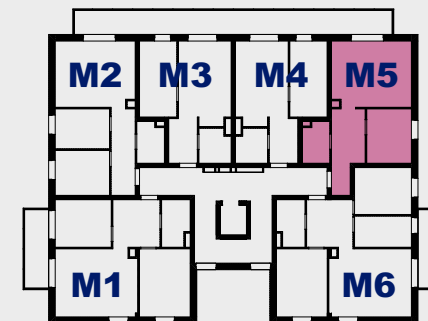


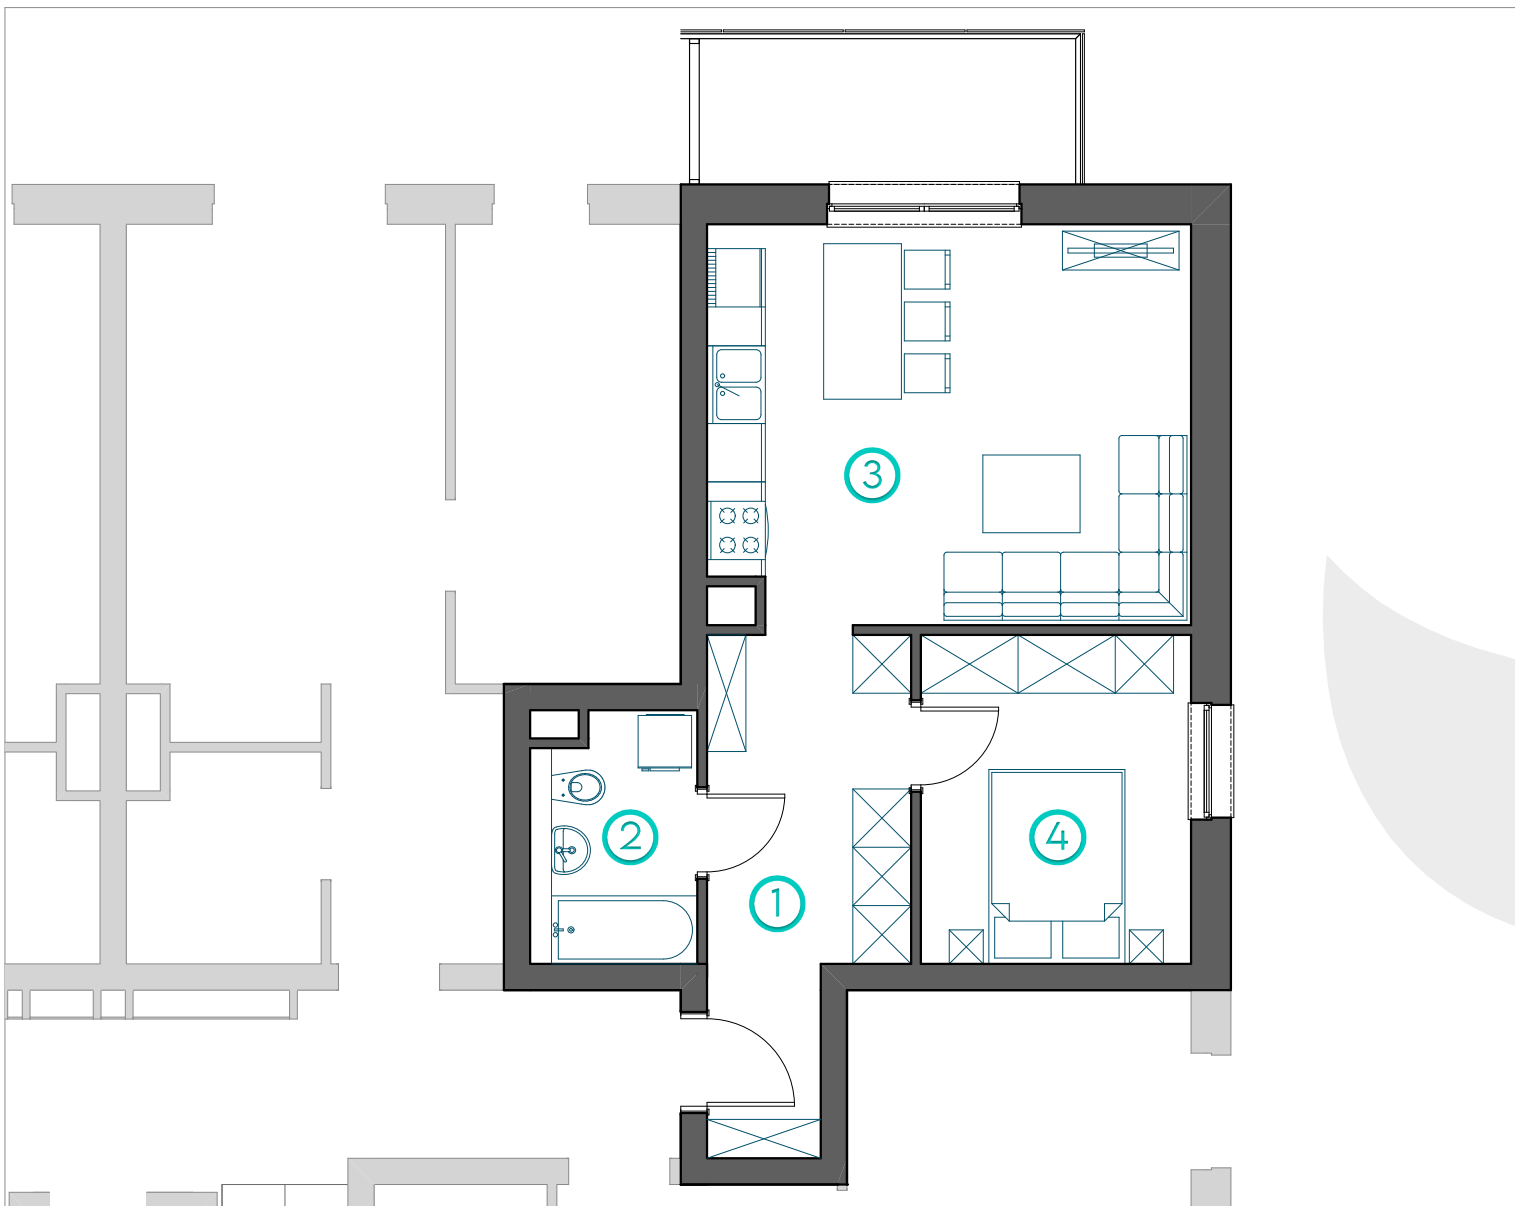

BUDYNEK B3

PIĘTRO +1 / KONDYGNACJA 2

MIESZKANIE M5

ZESTAWIENIE POWIERZCHNI

1	KOMUNIKACJA	9,45 m ²
2	ŁAZIENKA	4,26 m ²
3	SALON Z ANEKSEM KUCHENNYM	20,62 m ²
4	POKÓJ	9,41 m ²

43,74 m²