
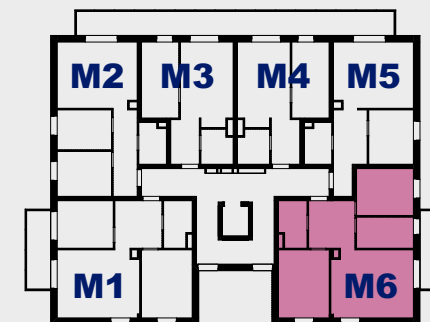


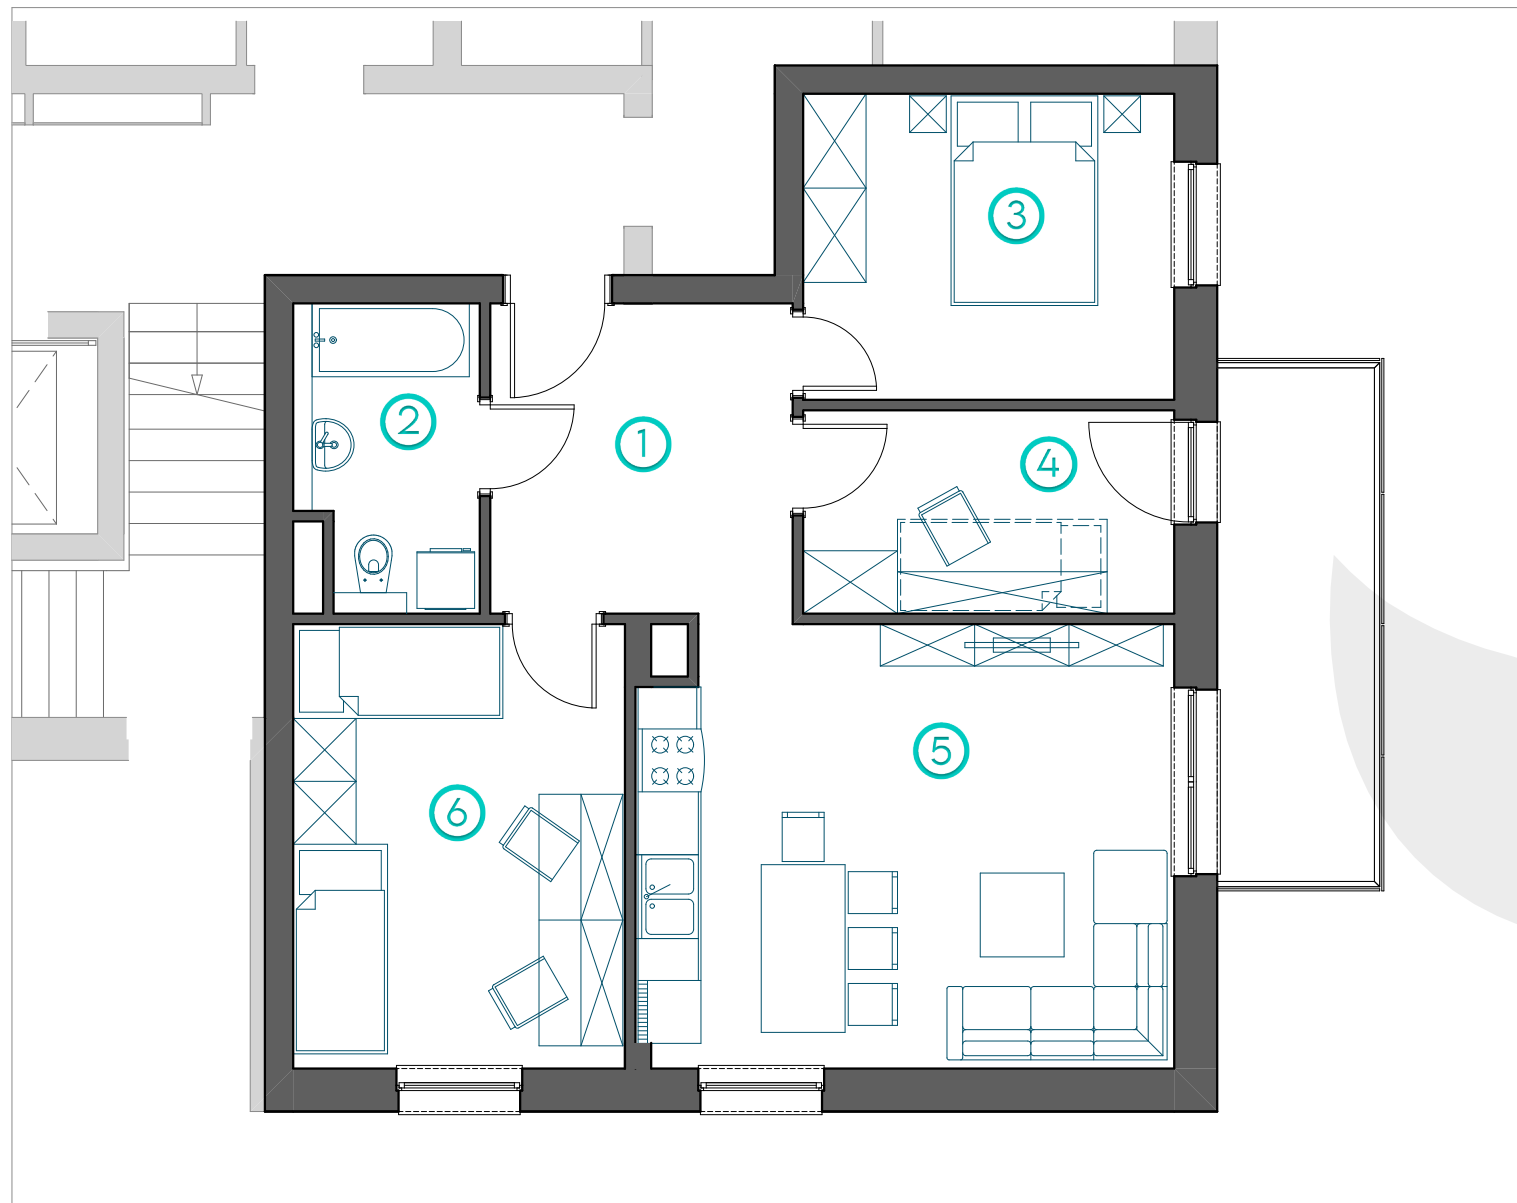

BUDYNEK B3

PIĘTRO +1 / KONDYGNACJA 2

MIESZKANIE M6

ZESTAWIENIE POWIERZCHNI

1	KOMUNIKACJA	8,54 m ²
2	ŁAZIENKA	4,89 m ²
3	POKÓJ	10,34 m ²
4	POKÓJ	7,01 m ²
5	SALON Z ANEKSEM KUCHENNYM	21,65 m ²
6	POKÓJ	13,42 m ²

65,85 m²