



OSIEDLE ZATORZE

www.osiedle-zatorze.pl

MIESZKANIE M3
2P+AK
36,93 m²


MIESZKANIE M4
2P+AK
36,93 m²

MIESZKANIE M2
3P+AK
50,82 m²

MIESZKANIE M5
2P+AK
43,74 m²

MIESZKANIE M1
3P+AK
59,23 m²

MIESZKANIE M6
4P+AK
65,85 m²

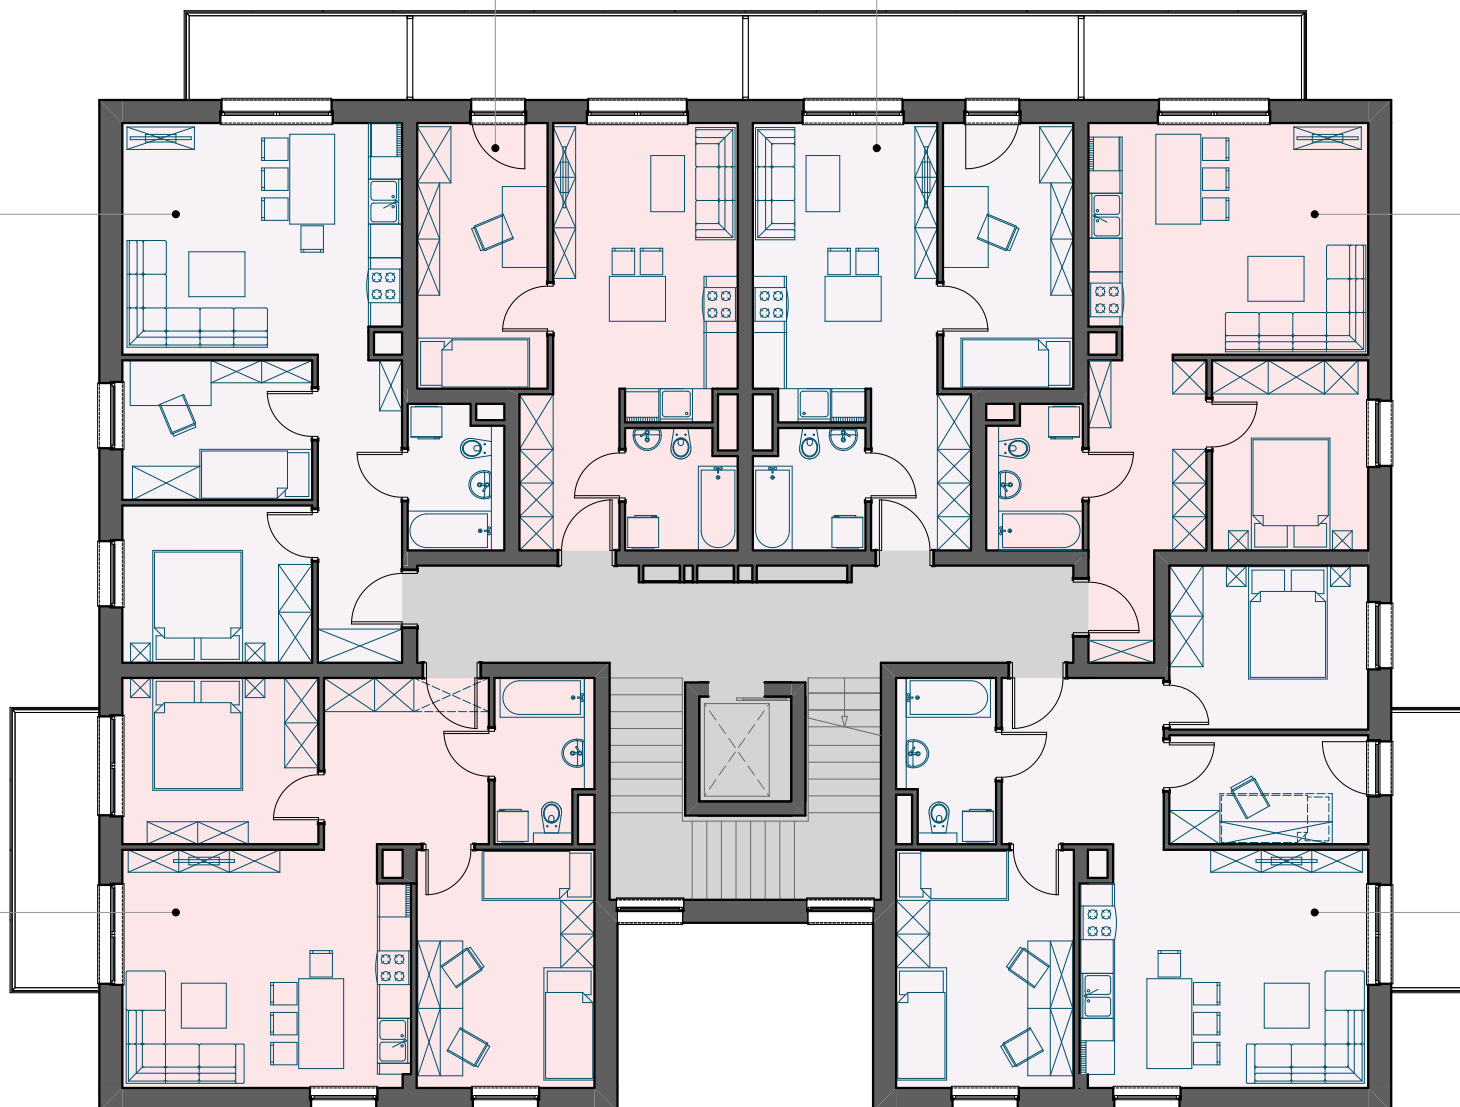

BUDYNEK B3

KONDYGNACJA 2 -PIĘTRO +1