



OSIEDLE ZATORZE

www.osiedle-zatorze.pl

MIESZKANIE M9
2P+AK
36,93 m²


MIESZKANIE M10
2P+AK
36,93 m²

MIESZKANIE M8
3P+AK
50,82 m²

MIESZKANIE M11
2P+AK
43,74 m²

MIESZKANIE M7
3P+AK
59,23 m²

MIESZKANIE M12
4P+AK
65,85 m²

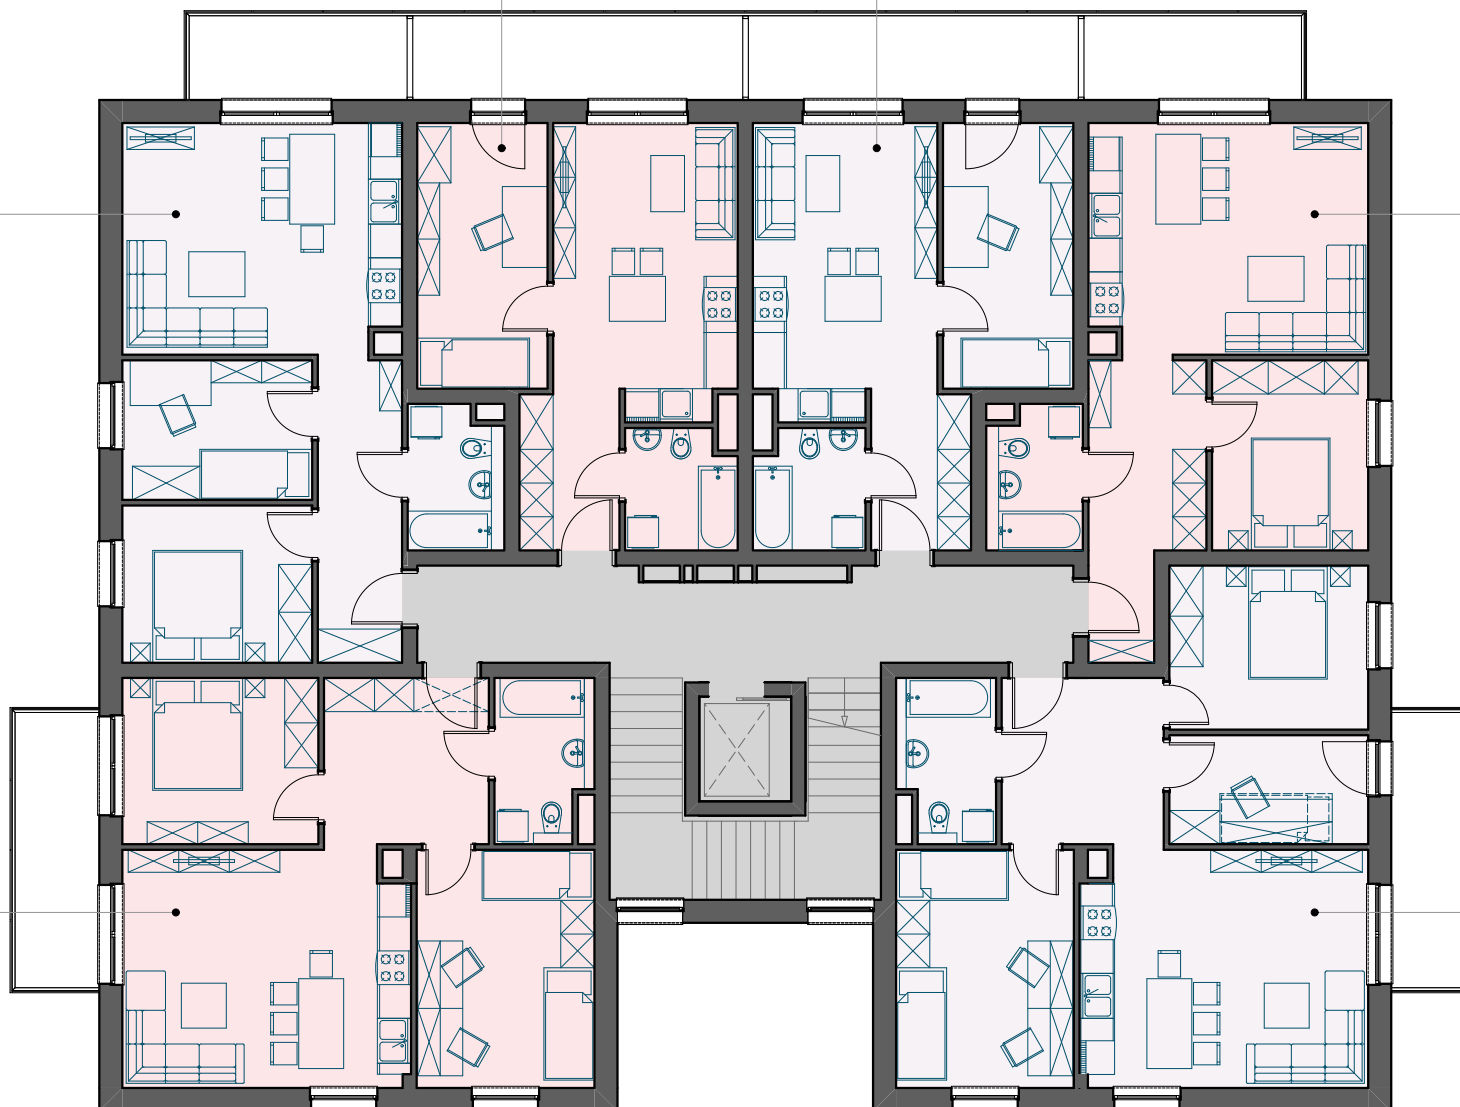

BUDYNEK B3

KONDYGNACJA 3 -PIĘTRO +2