



OSIEDLE ZATORZE

www.osiedle-zatorze.pl

MIESZKANIE M15
2P+AK
36,93 m²


MIESZKANIE M16
2P+AK
36,93 m²

MIESZKANIE M14
3P+AK
50,82 m²

MIESZKANIE M17
2P+AK
43,74 m²

MIESZKANIE M13
3P+AK
59,23 m²

MIESZKANIE M18
4P+AK
65,85 m²

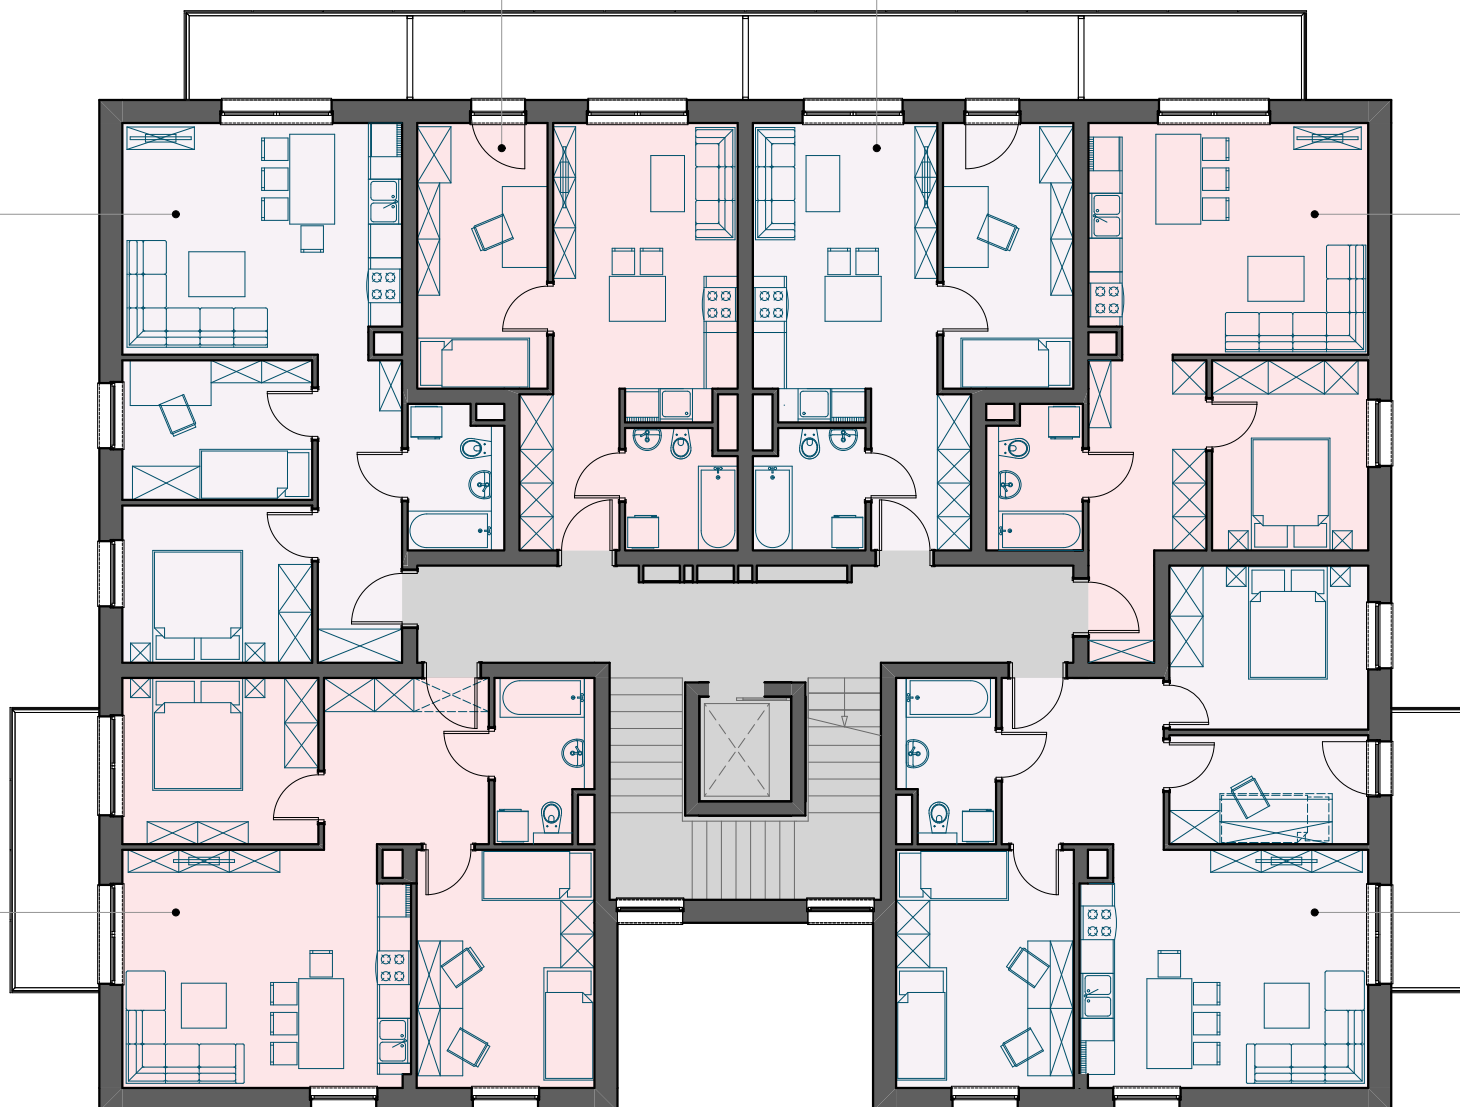

BUDYNEK B3

KONDYGNACJA 4 -PIĘTRO +3