



OSIEDLE ZATORZE

www.osiedle-zatorze.pl

MIESZKANIE M21
2P+AK
36,93 m²


MIESZKANIE M22
2P+AK
36,93 m²

MIESZKANIE M20
3P+AK
50,82 m²

MIESZKANIE M23
2P+AK
43,74 m²

MIESZKANIE M19
3P+AK
59,23 m²

MIESZKANIE M24
4P+AK
65,85 m²

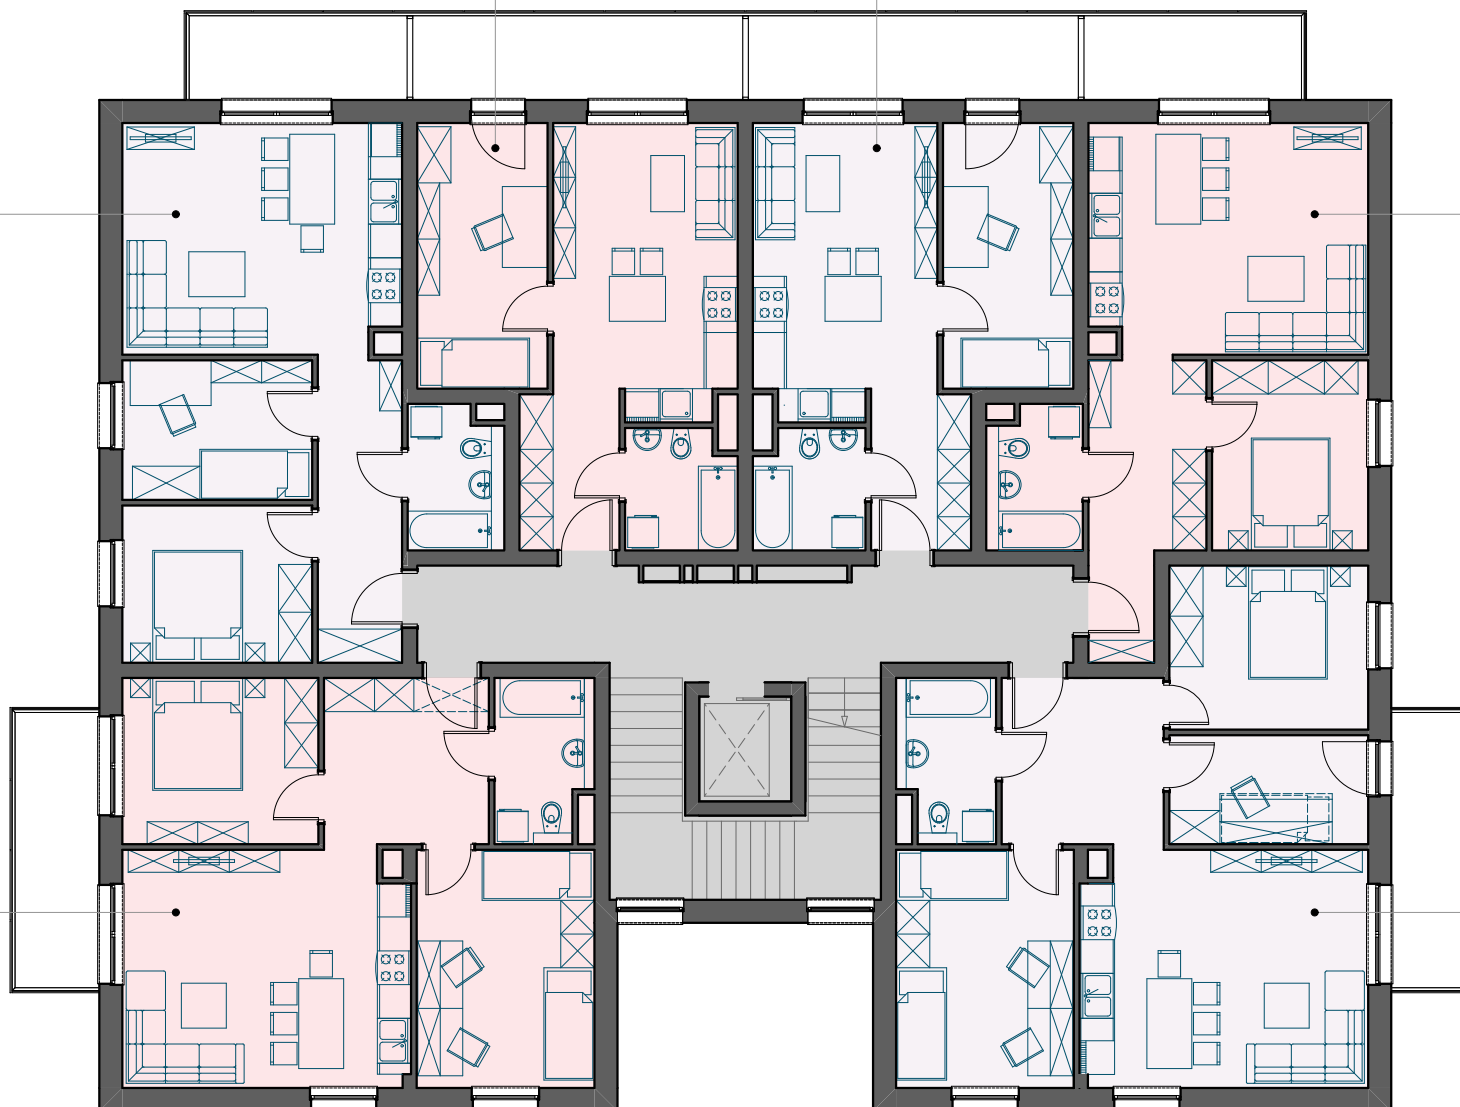

BUDYNEK B3

KONDYGNACJA 5 -PIĘTRO +4