



OSIEDLE ZATORZE

www.osiedle-zatorze.pl

MIESZKANIE M27
2P+AK
36,94 m²


MIESZKANIE M28
2P+AK
36,94 m²

MIESZKANIE M26
3P+AK
50,82 m²

MIESZKANIE M29
2P+AK
43,74 m²

MIESZKANIE M25
3P+AK
59,23 m²

MIESZKANIE M30
4P+AK
65,85 m²

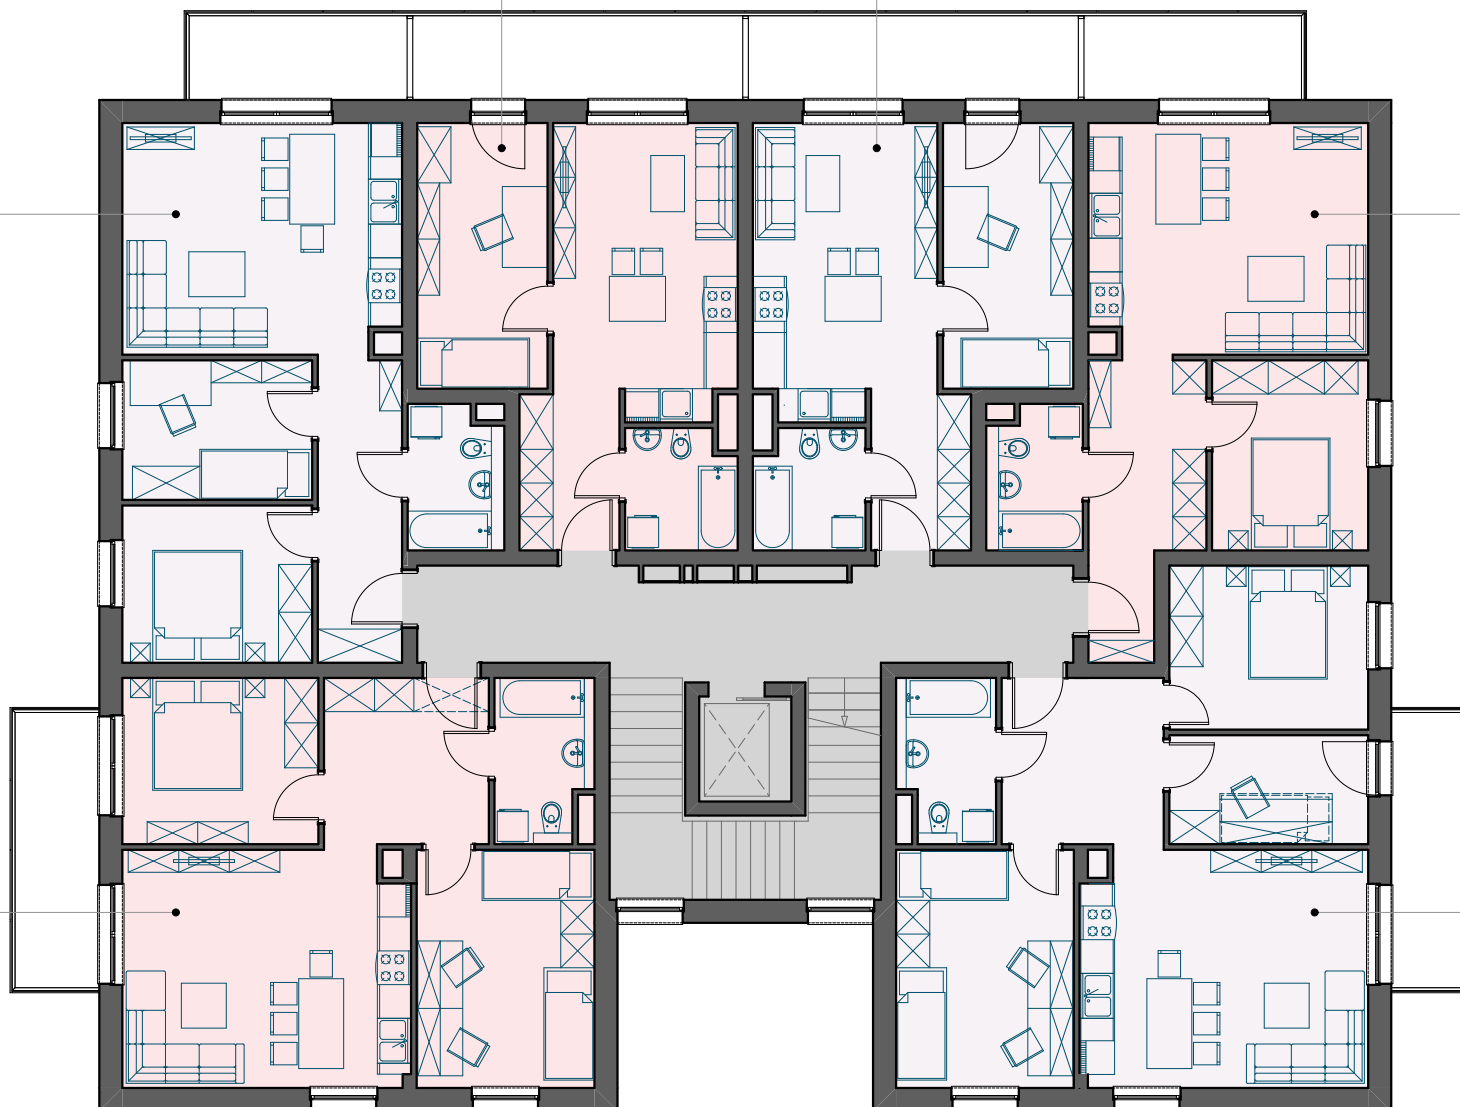

BUDYNEK B3

KONDYGNACJA 6 -PIĘTRO +5