



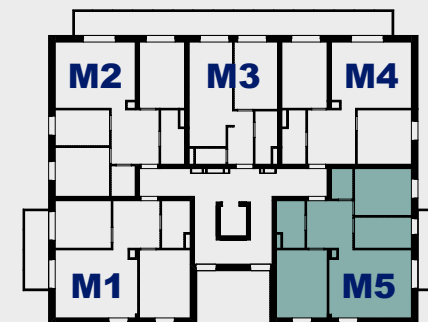

OSIEDLE ZATORZE

www.osiedle-zatorze.pl

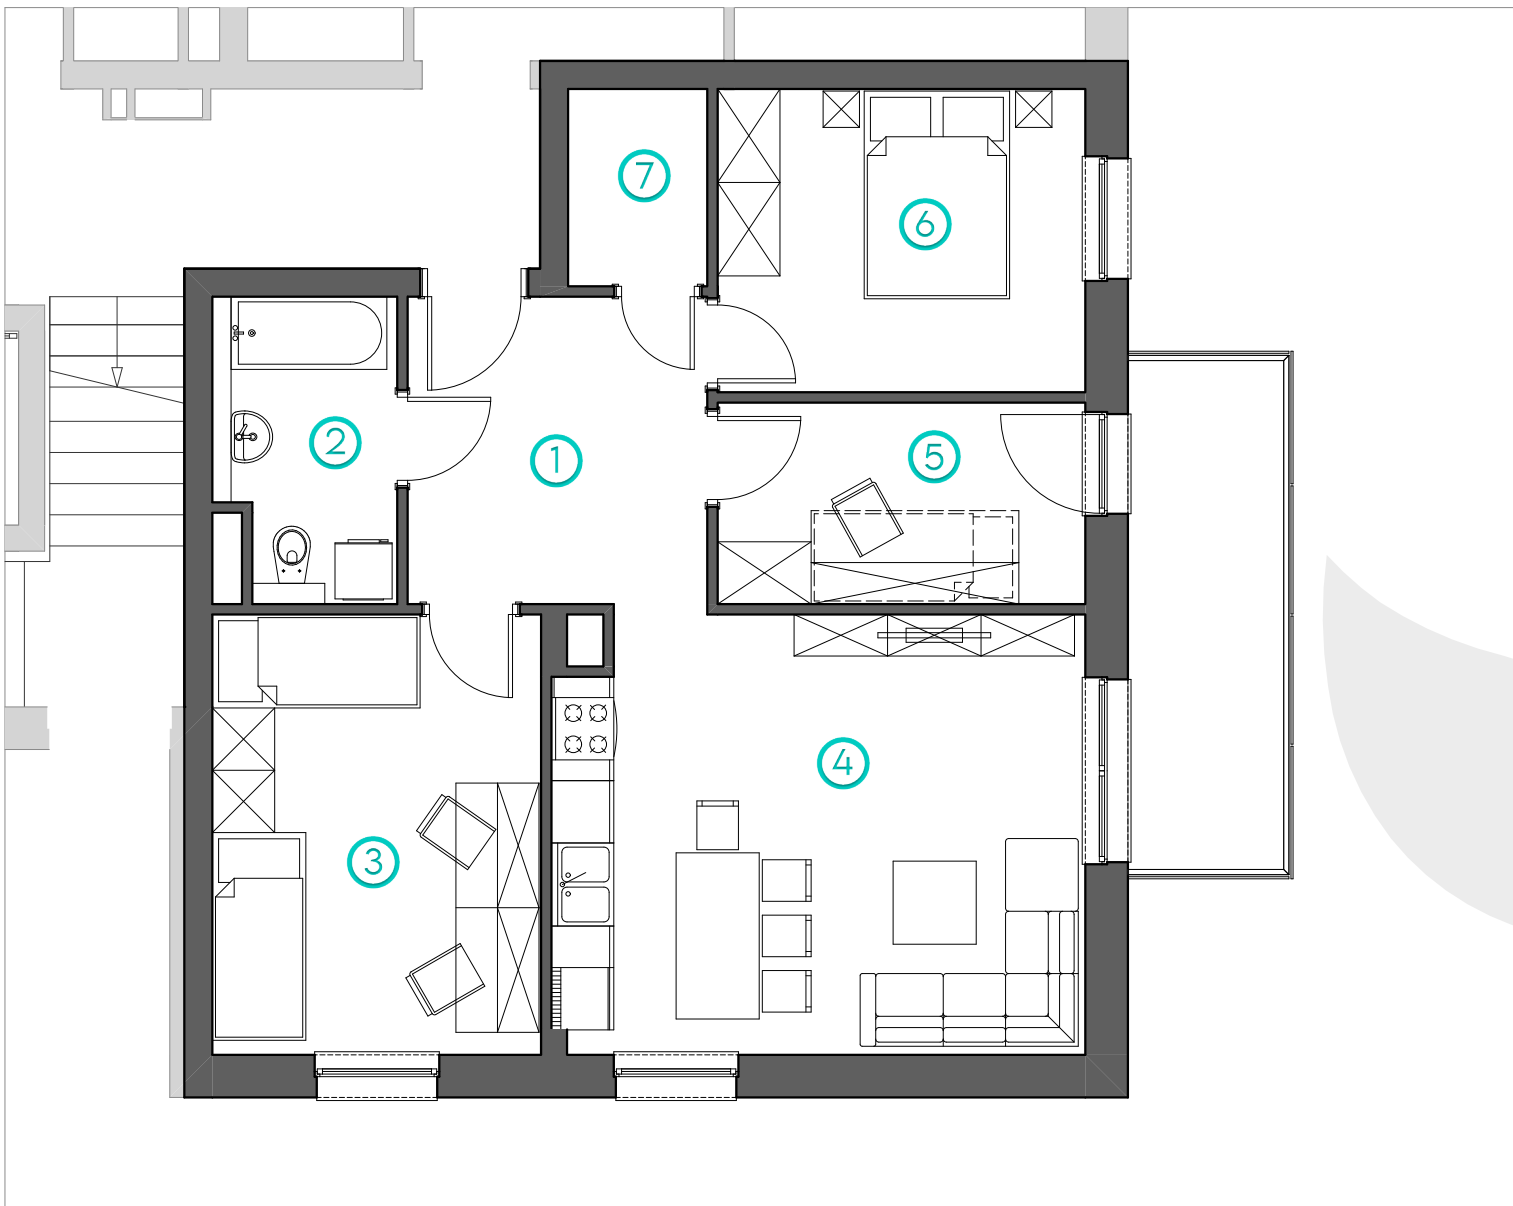

BUDYNEK B4

PIĘTRO +1 / KONDYGNACJA 2

MIESZKANIE M5

ZESTAWIENIE POWIERZCHNI

1	KOMUNIKACJA	8,54 m ²
2	ŁAZIENKA	4,89 m ²
3	POKÓJ	13,42 m ²
4	SALON Z ANEKSEM KUCHENNYM	21,65 m ²
5	POKÓJ	7,12 m ²
6	POKÓJ	10,34 m ²
7	POMIESZCZENIE GOSPODARCZE	2,55 m ²

68,51 m²